PIANO TERRA AS 2019/20

VIA S. ALLENDE

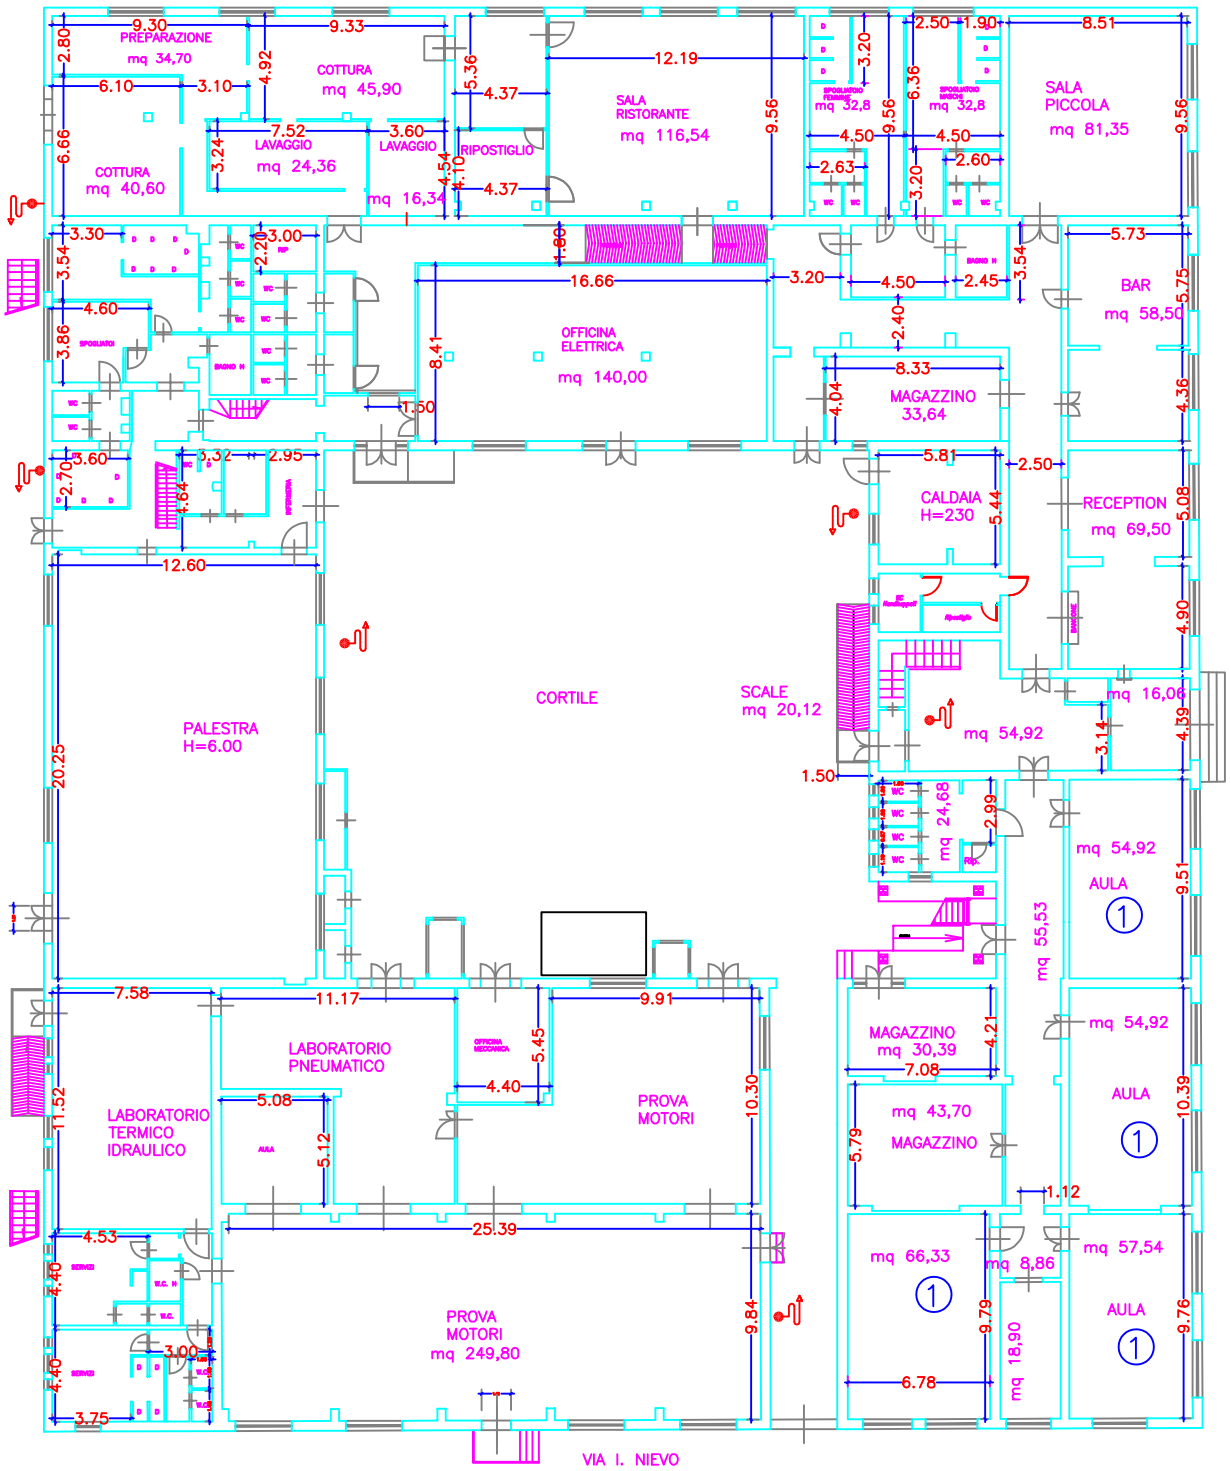

VIA I. NIEVO

UBICAZIONE
scala 1:2000

INGRESSO 1

VIA DELLA REPUBBLICA

Dipartimento delle infrastrutture e della protezione
Unità di servizio: LL.PP. e infrastrutture

AMMINISTRAZIONE PROVINCIALE
LIVORNO
P.ZZA DEL MUNICIPIO, 4 – LIVORNO

I.S.I.S. Mattei – Solvay
Piazza della Repubblica –Rosignano Solvay–

PIANTA PIANO TERRA
UBICAZIONE

1