


02 INGRESSO Aule Piano Superiore

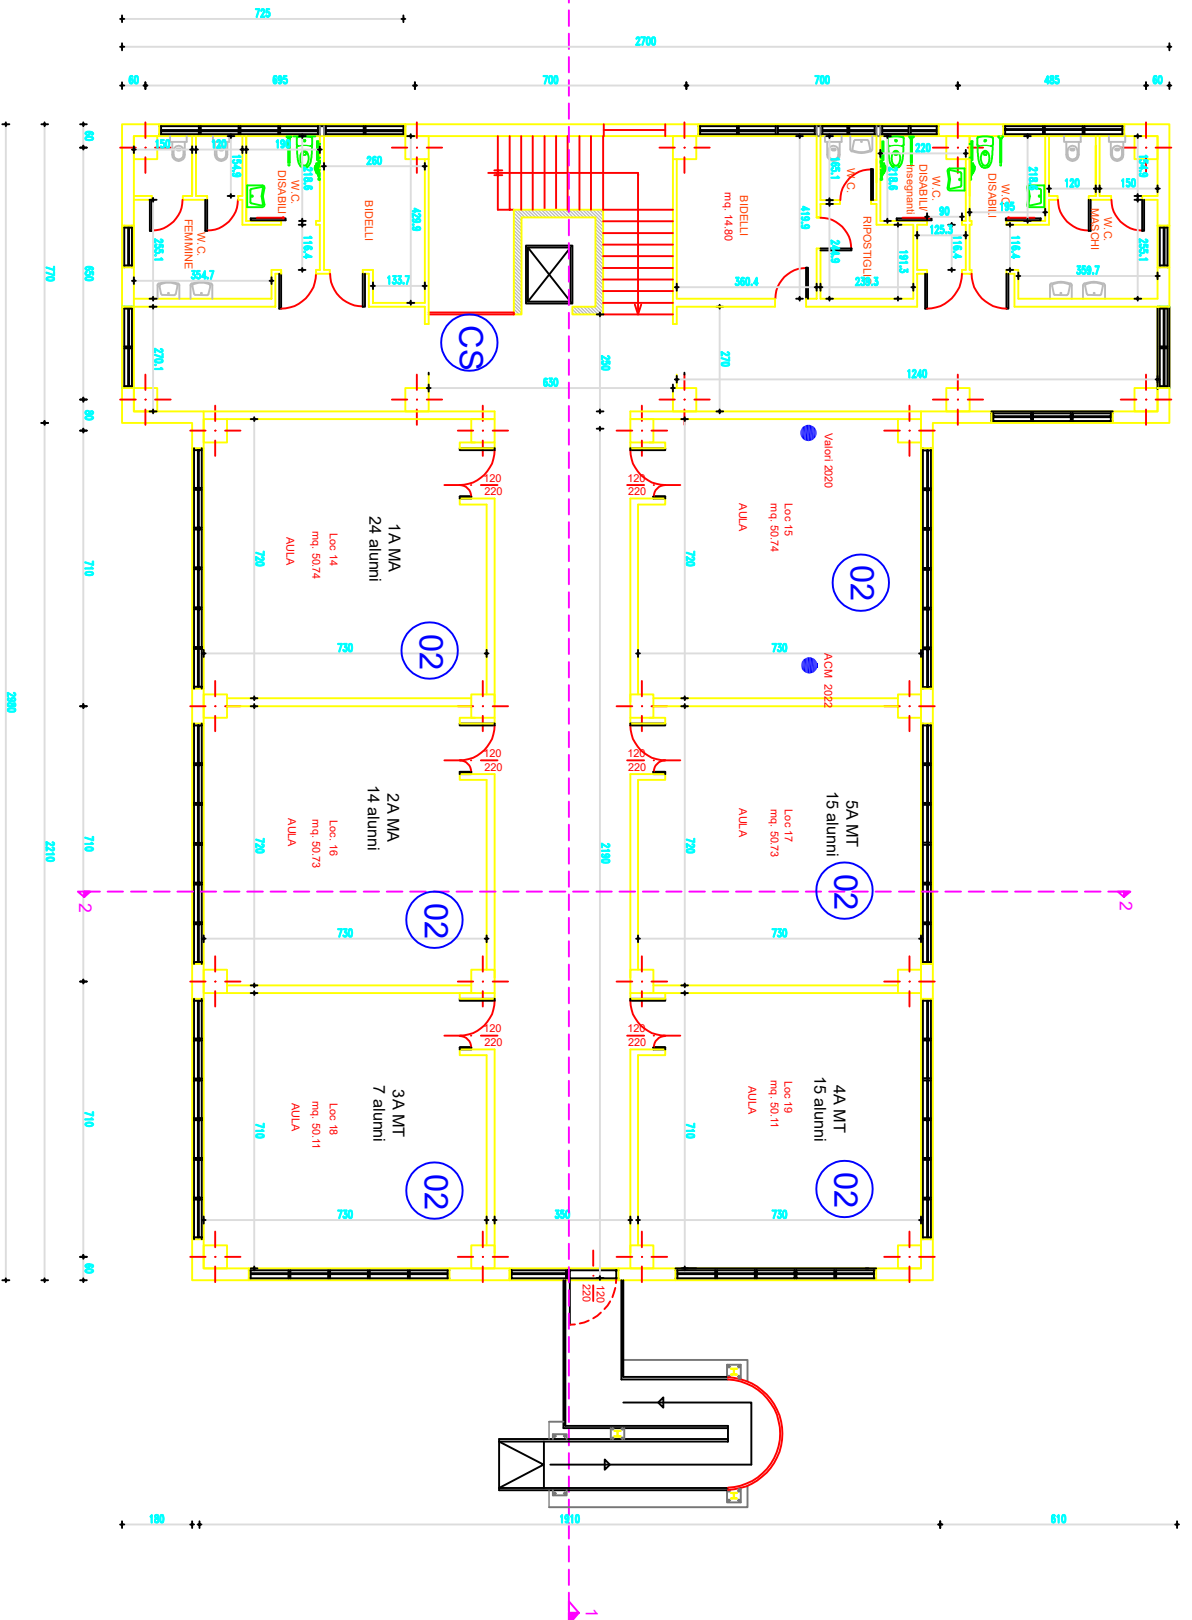

PIANTA PIANO PRIMO